


СПЕЦИФИКАЦИЯ

Поз.	Наименование	Марка, обозначение	Кол.	Масса ед., кг	Примечание
1	Расходомер-счетчик Ду32	"Взлет" ЭРСВ-570ЛВ	1		
	Комплект арматуры Ду32х80	"Взлет"	1		
2	Теплоучислитель	"Взлет" ТСРВ-026М	1		
3	Щит учета	Термик ШПК	1		
4	Источник беспериод. питания	ИБП SKAT-24-2.0-DIN	1		
5	Кран шар. приварной Ду80	Danfoss JIP-WW	3		
6	Кран шар. муфтовый Ду15	"ИТАР"	1		
7	Манометр	ДМ 02-100-1G, класс точности 1,5	1		
8	Преобразователь давления	MBS 1700	1		
9	Адаптер сотовой связи	АССВ-030	1		
10	Арматура к датчику давления (трехходовой кран, трубка Перкинса)		1		

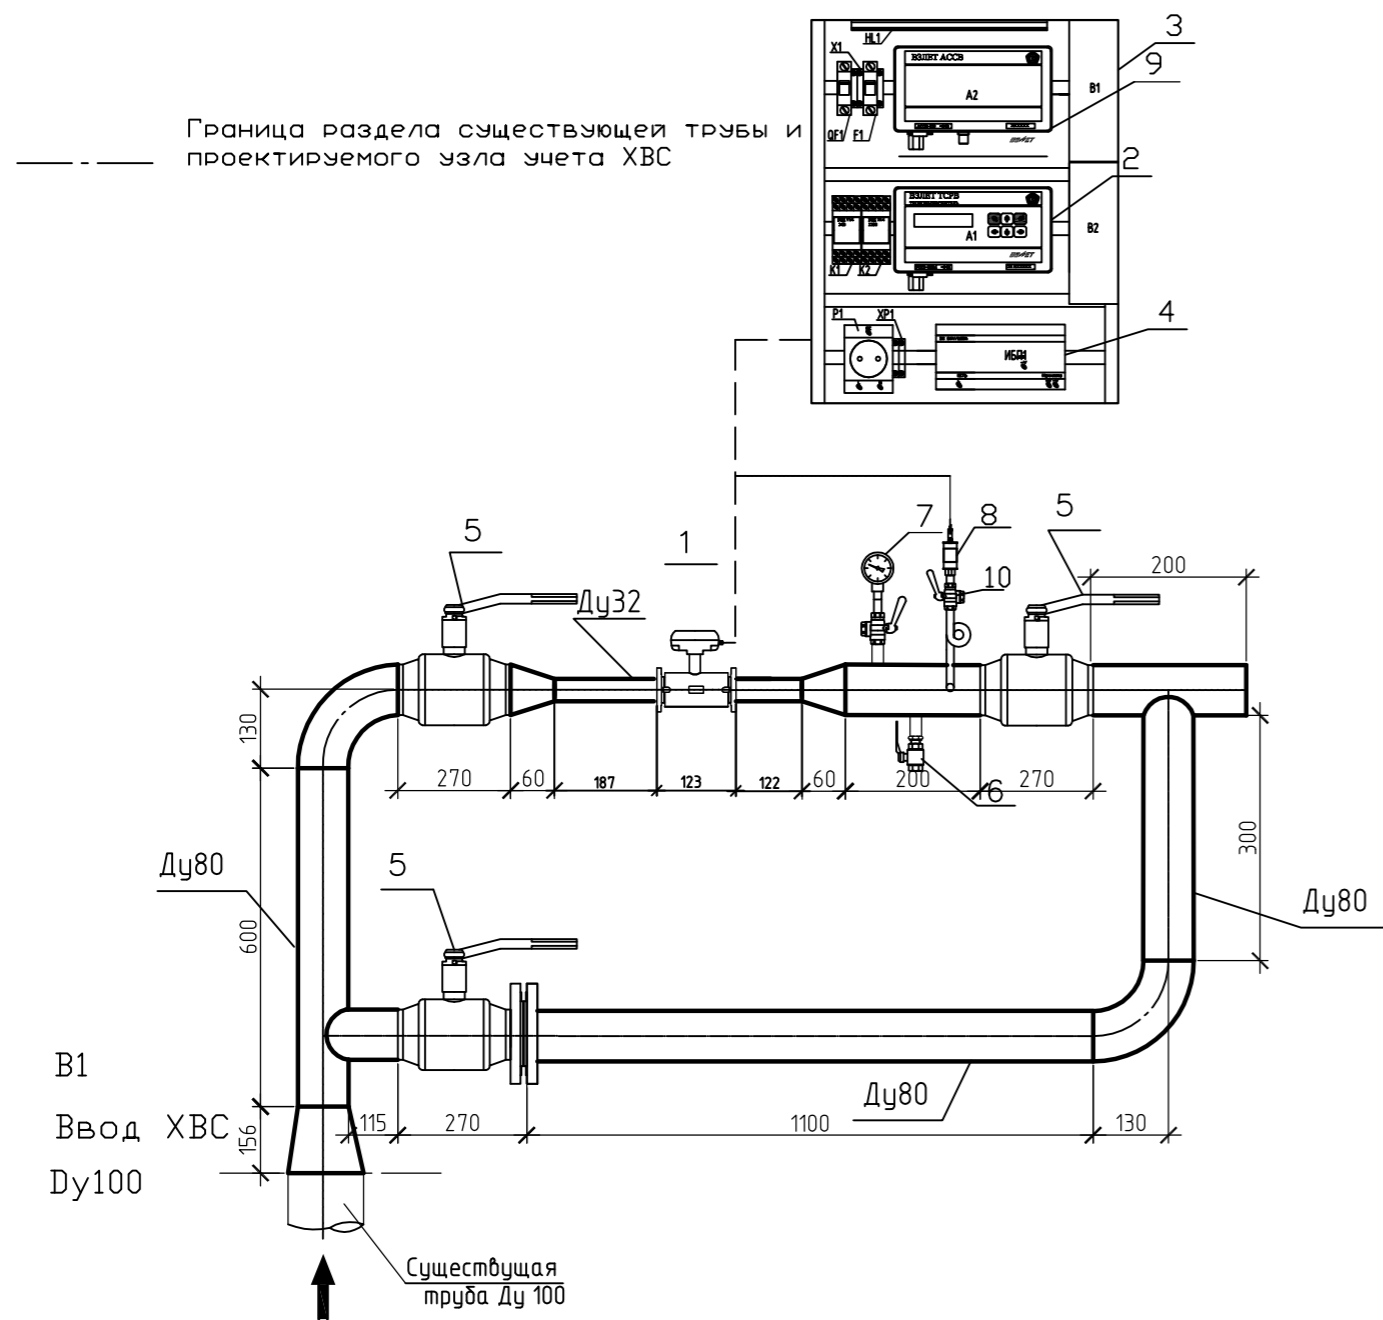

						Учет ХВС. Общедомовой узел учета.		
Изм.	Кол. уч.	Лист	Идент.	Подп.	Дата	Стадия	Лист	Листов
Разраб.								
Проверил								
ГИП								