



### СПЕЦИФИКАЦИЯ

Поз.	Марка, обозначение	Наименование	ед. изм.	Кол.	Масса ед., кг	Примечание
1	"Взлет" ИВК-ТЭР	Измерительно-вычислительный комплекс с модулем Ethernet	шт.	1		
2	"Взлет ЭМ"Профи-121МИ	Расходомер-счетчик Ду200 (рев.)	шт.	1		
3		Комплект арматуры N1 Ду200	шт.	1		
4	ЩУПР-02	Щит приборный в комплекте с ИБП	шт.	1		

\* - при наличии катодной защиты трубопровода заземление расходомера не допускается.

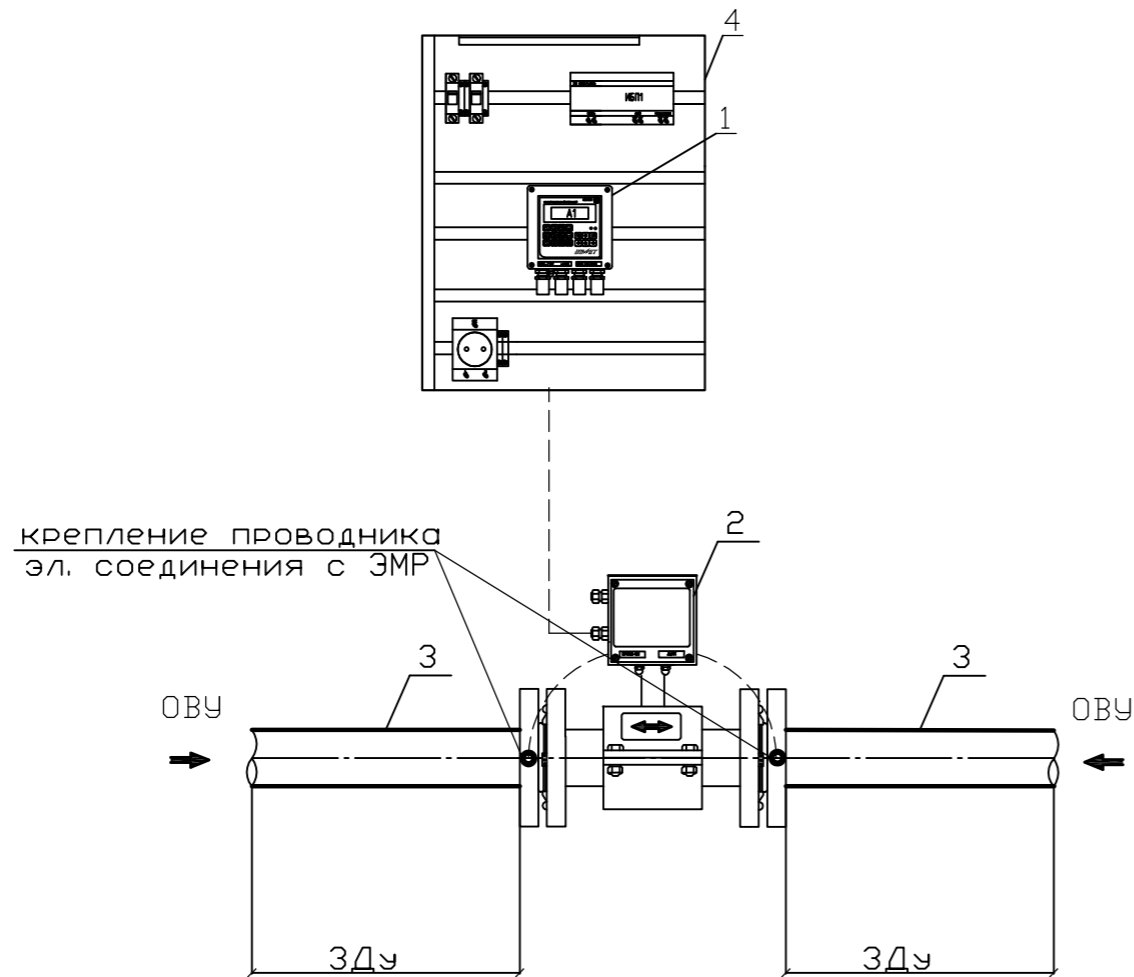

						Учет стоков. Электромагнитный расходомер.		
Изм.	Кол. уч.	Лист	Идент.	Подп.	Дата	Стадия	Лист	Листов
Разраб.								
Проверил								
ГИП								

Согласовано

Взам.инв. N

Подп. и дата

Инв. N подл.