

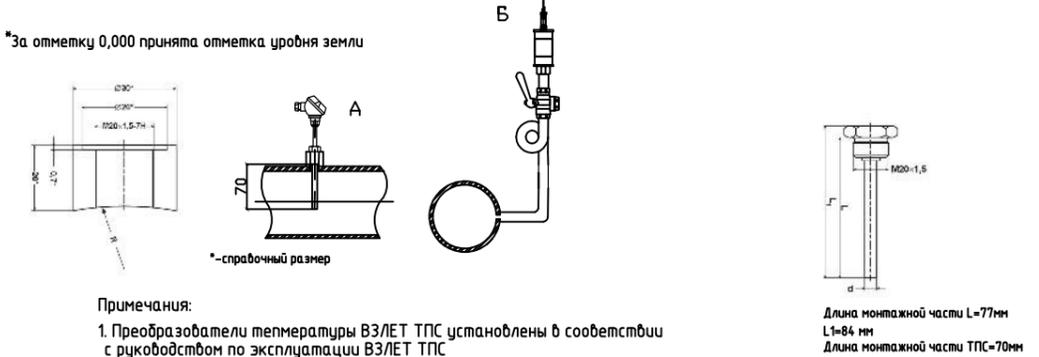


Спецификация оборудования

Поз.	Марка, обозначение	Наименование	ед. изм.	Кол.	Масса ед., кг	Примечание
1	"Взлет" ЭРСВ-470ФВ RFID	Расходомер-счетчик Ду100	шт.	2		
	"Взлет КПА"	Расходомер-счетчик Ду100	шт.	2		
2	"Взлет" ТПС	Датчик температуры 70 мм	шт.	2		
3	"Взлет" ТСРВ-026М	Теплоучислитель	шт.	1		
4	Термик ШПК	Шкаф приборный антибандажный	шт.	1		
5	ИБП "СКАТ-24-2.0-DIN"	Источник беспереб. питания	шт.	1		
6	"Взлет" АССВ-030	Адаптер сотовой связи	шт.	1		
7	"Danfoss" JIP-FF	Кран шар.фланцевый Ду150	шт.	3		
8		Кран шар. муфтовый Ду15	шт.	2		
9	"Danfoss" MBS 3200	Преобразователь давления	шт.	2		
10		Арматура датчика давления	шт.	2		
11	LD Regula КШ.Ц.Ф.	Кран регулирующий Ду40	шт.	1		

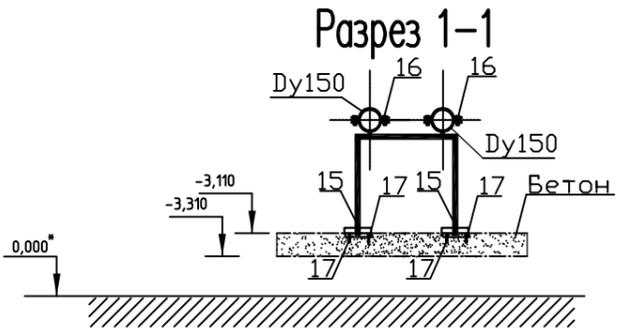

Изм.						Павильон учета. Подземная камера		
Кол. уч.						Шкаф наружного исполнения, антибандажный.		
Лист						Стадия	Лист	Листов
Ндок.								
Подп.								
Дата								
Разраб.								
Проверил								
ГИП								

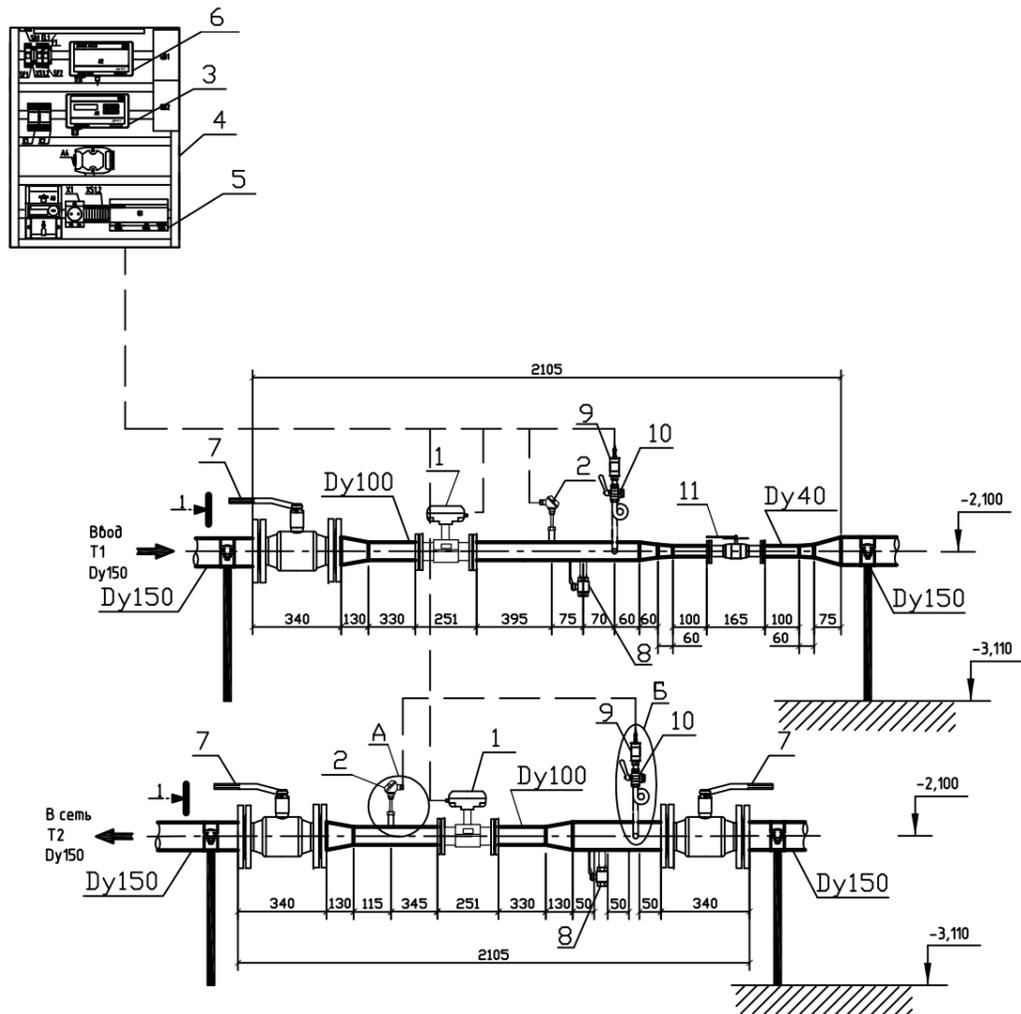

Согласовано

Взам.инв. N

Подп. и дата

Инв. N подл.