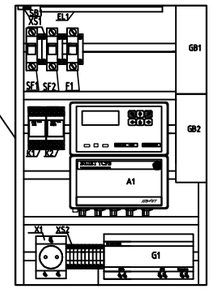

Спецификация оборудования

Поз.	Марка, обозначение	Наименование	ед. изм.	Кол.	Масса ед.,кг	Примечание
1	ММГВСП32/50U1	Монтажный модуль	шт.	1		
2	ММГВСЦ32/50U1	Монтажный модуль	шт.	1		
3	"Взлет" ЭРСВ-440ЛВ	Расходомер-счетчик Ду32	шт.	2		
4	"Взлет" ТПС	Датчик температуры 70 мм	шт.	2		
5	Danfoss MBS 1700	Преобразователь давления	шт.	2		

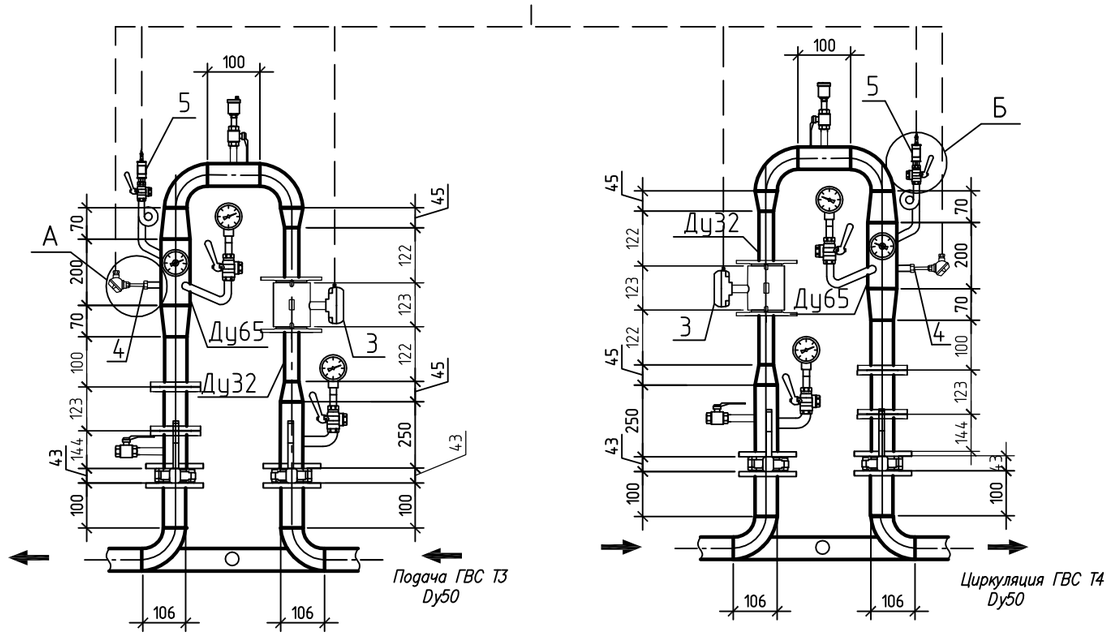

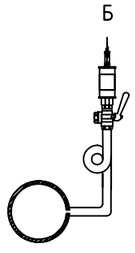

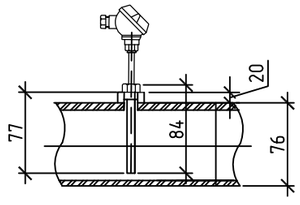

Длина монтажной части L=77мм
L1=84 мм
Длина монтажной части ТПС=70мм

*Преобразователи температуры ВЗЛЕТ ТПС установлены в соответствии с инструкцией по монтажу ВЗЛЕТ ТСР-042 п2.3

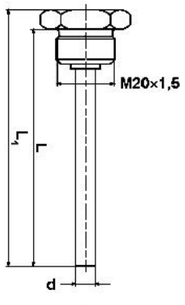

*-справочный размер

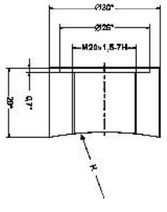

Учет тепловой энергии и ГВС. Общедомовой узел учета.
4-ех трубная система.

Изм.	Кол. уч	Лист	Nдок.	Подп.	Дата
Разраб.					
Проверил					
ГИП					

Стадия	Лист	Листов
	2	2

ОБЩЕСТВО С ОГРАНИЧЕННОЙ ОТВЕТСТВЕННОСТЬЮ ВЗЛЕТ-МСК

Согласовано

Взам.инв. N

Подп. и дата

Инв. N подл.

А3