

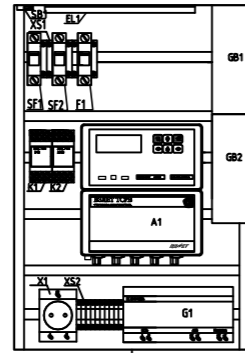


Спецификация оборудования




Поз.	Марка, обозначение	Наименование	ед. изм.	Кол.	Масса ед., кг	Примечание
1	ММСОП32/50У1	Монтажный модуль	шт.	1		
2	ММСО032/50У1	Монтажный модуль	шт.	1		
3	"Взлет" ЭРСВ-440ЛВ	Расходомер-счетчик Ду32	шт.	2		
4	"Взлет" ТПС	Датчик температуры 70 мм	шт.	2		
5	Danfoss MBS 1700	Преобразователь давления	шт.	2		

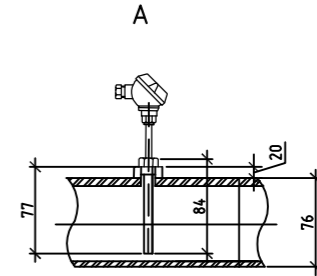

См. стр. 30

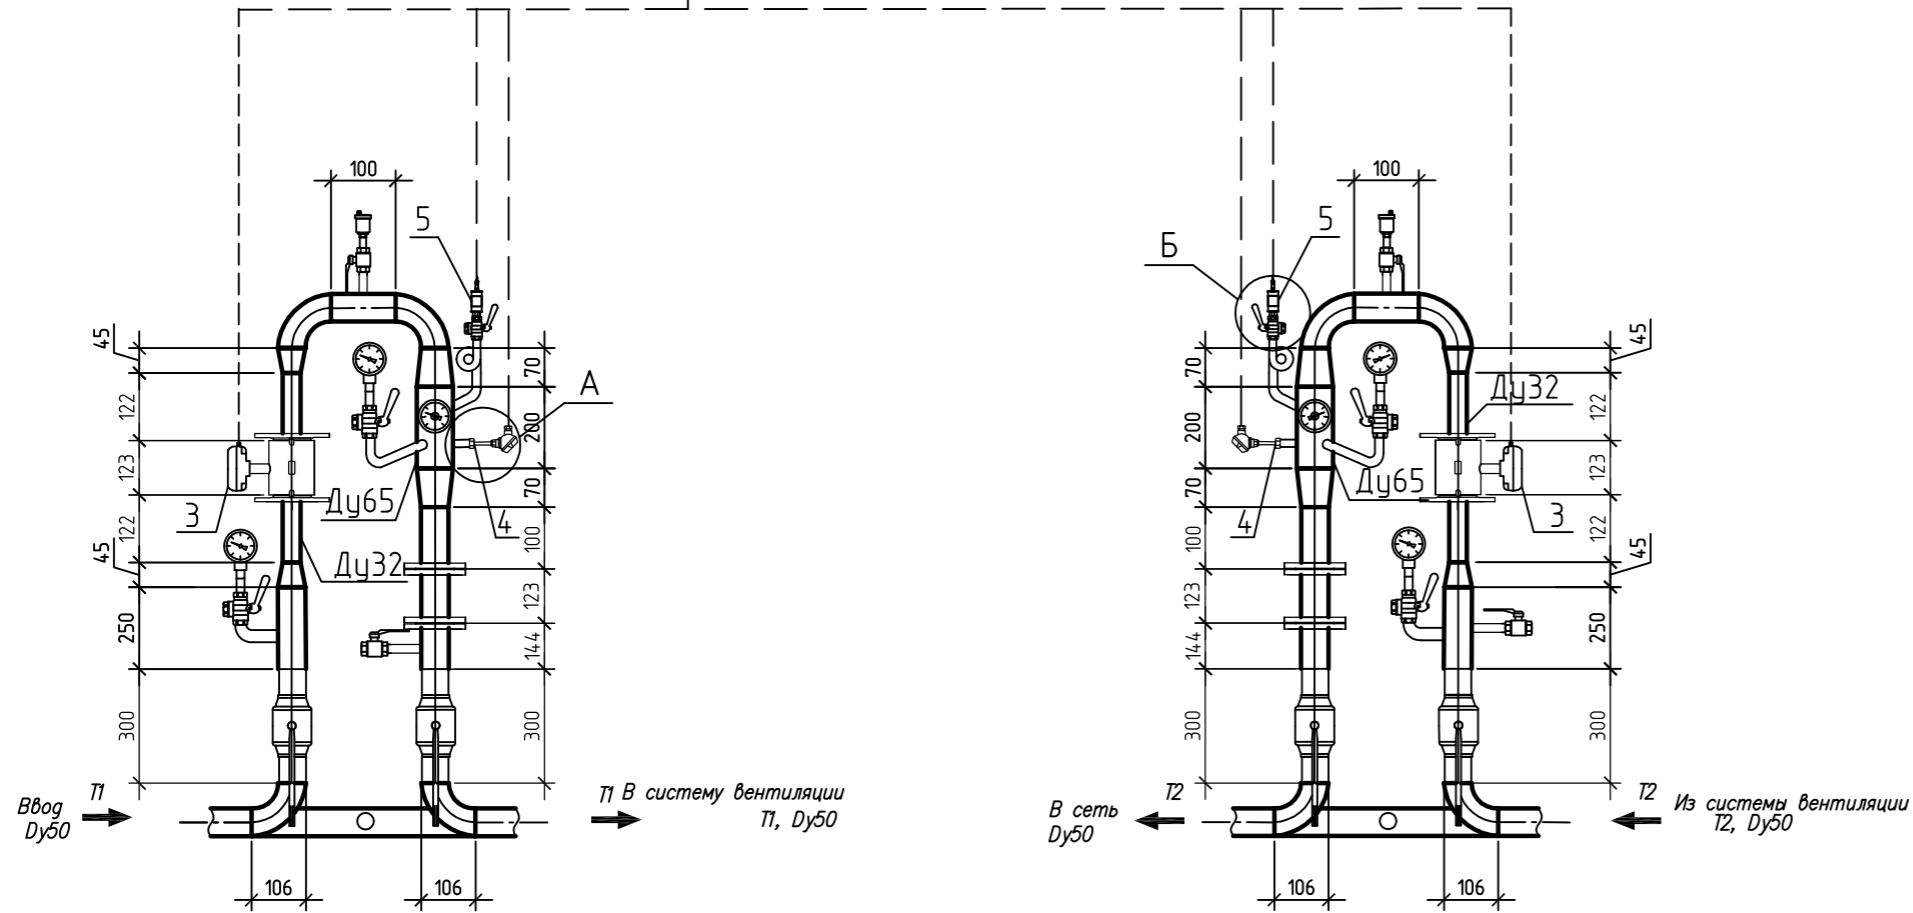

Длина монтажной части L=77мм
L1=84 мм
Длина монтажной части ТПС=70мм

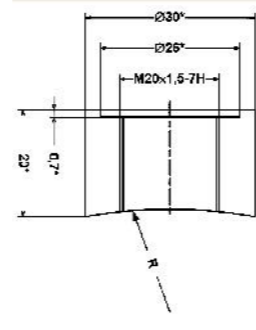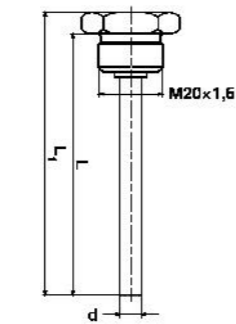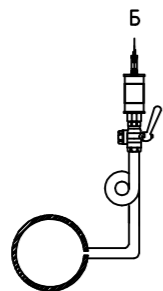

*-справочный размер

*Преобразователи температуры ВЗЛЕТ ТПС установлены в соответствии с инструкцией по монтажу ВЗЛЕТ ТПС-042 п.2.3

Изм.						Учет тепловой энергии, ГВС и Вентиляции. Общедомовой узел учета. 6-ти трубная система.		
Кол. уч.	Лист	Изд.	Подп.	Дата	Стадия	Лист	Листов	
Разраб.						2	3	
Проверил								
ГИП								



Согласовано

Взам.инв. N

Подп. и дата

Инв. N подл.